



COUPLAND ST. TR1. E. END.

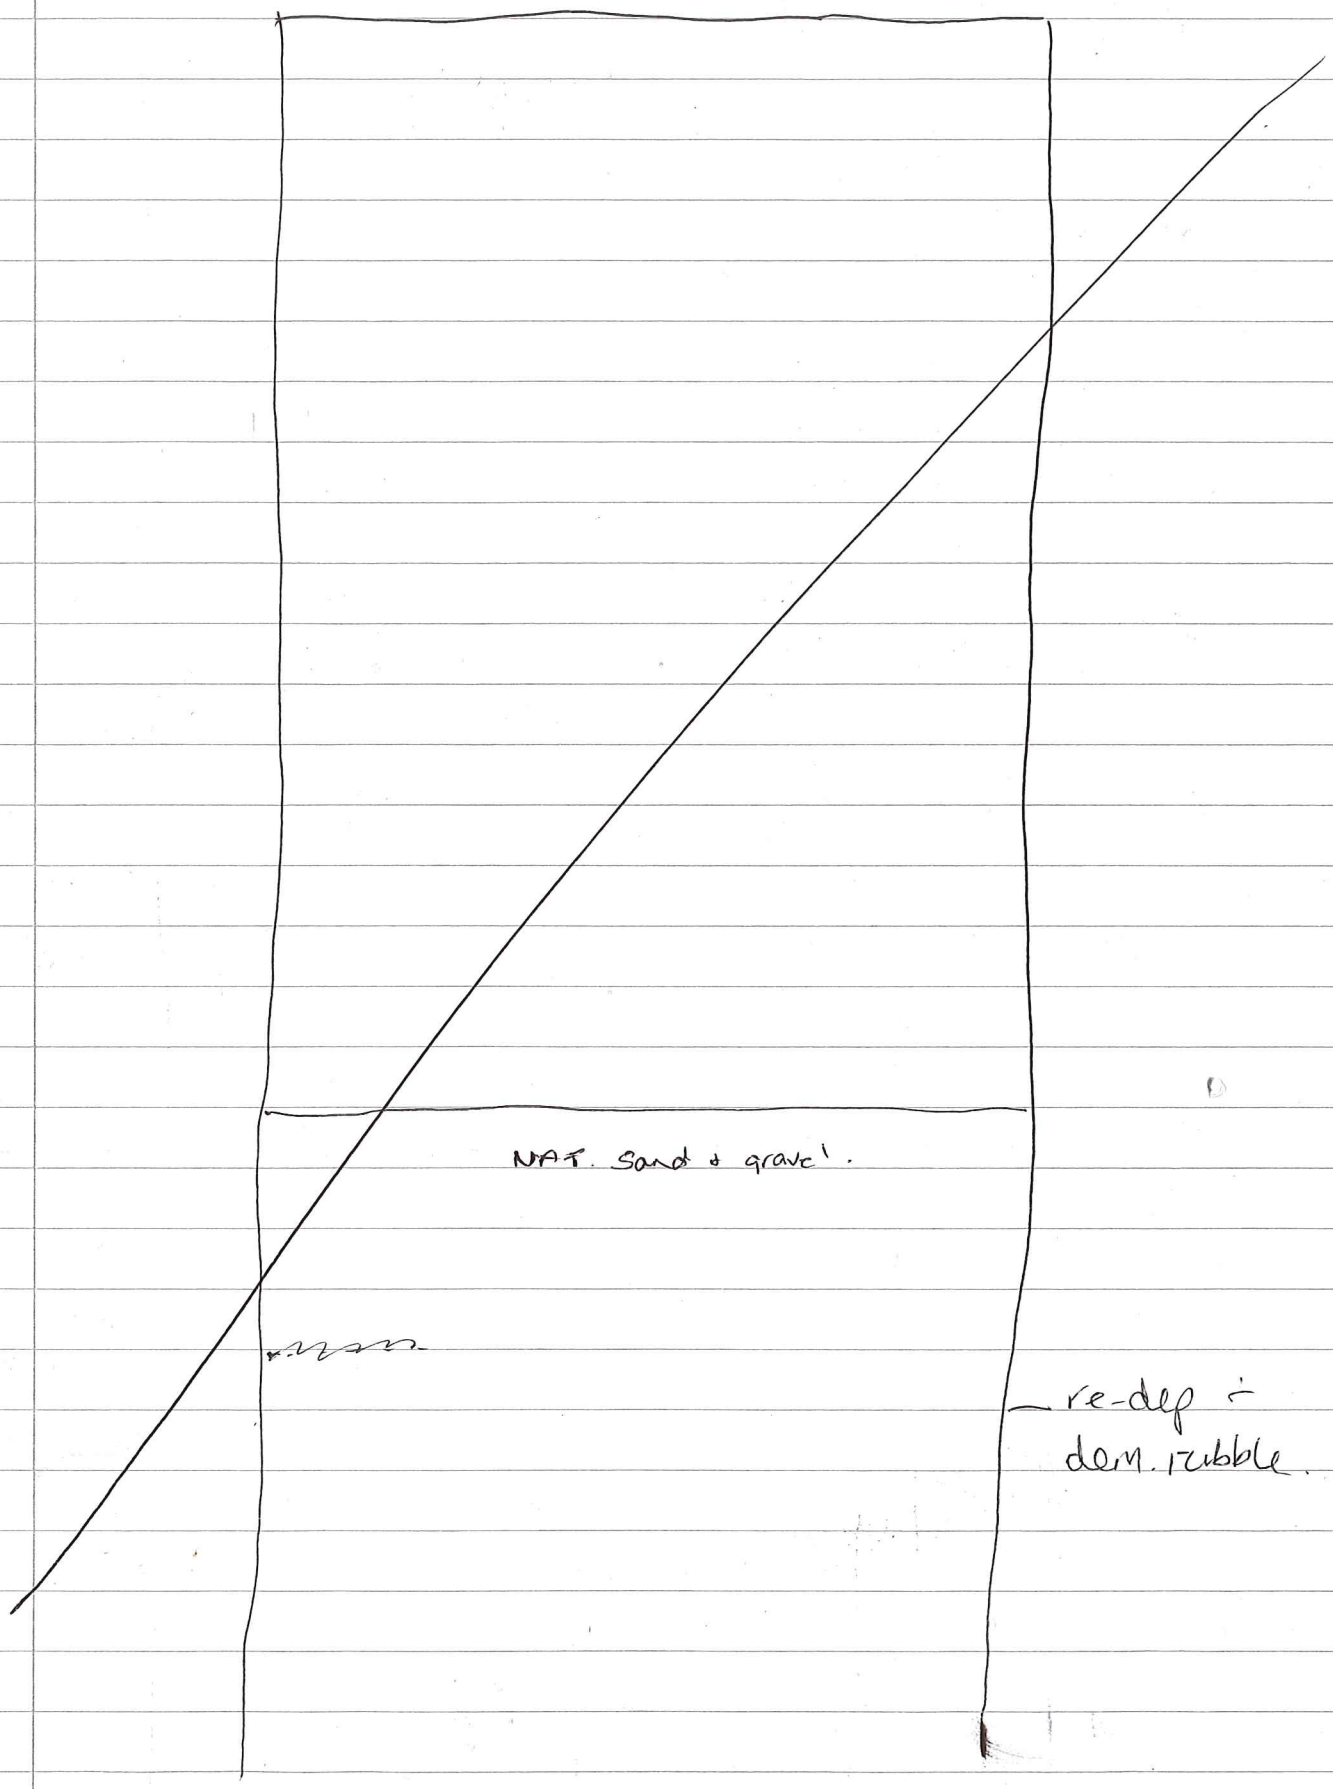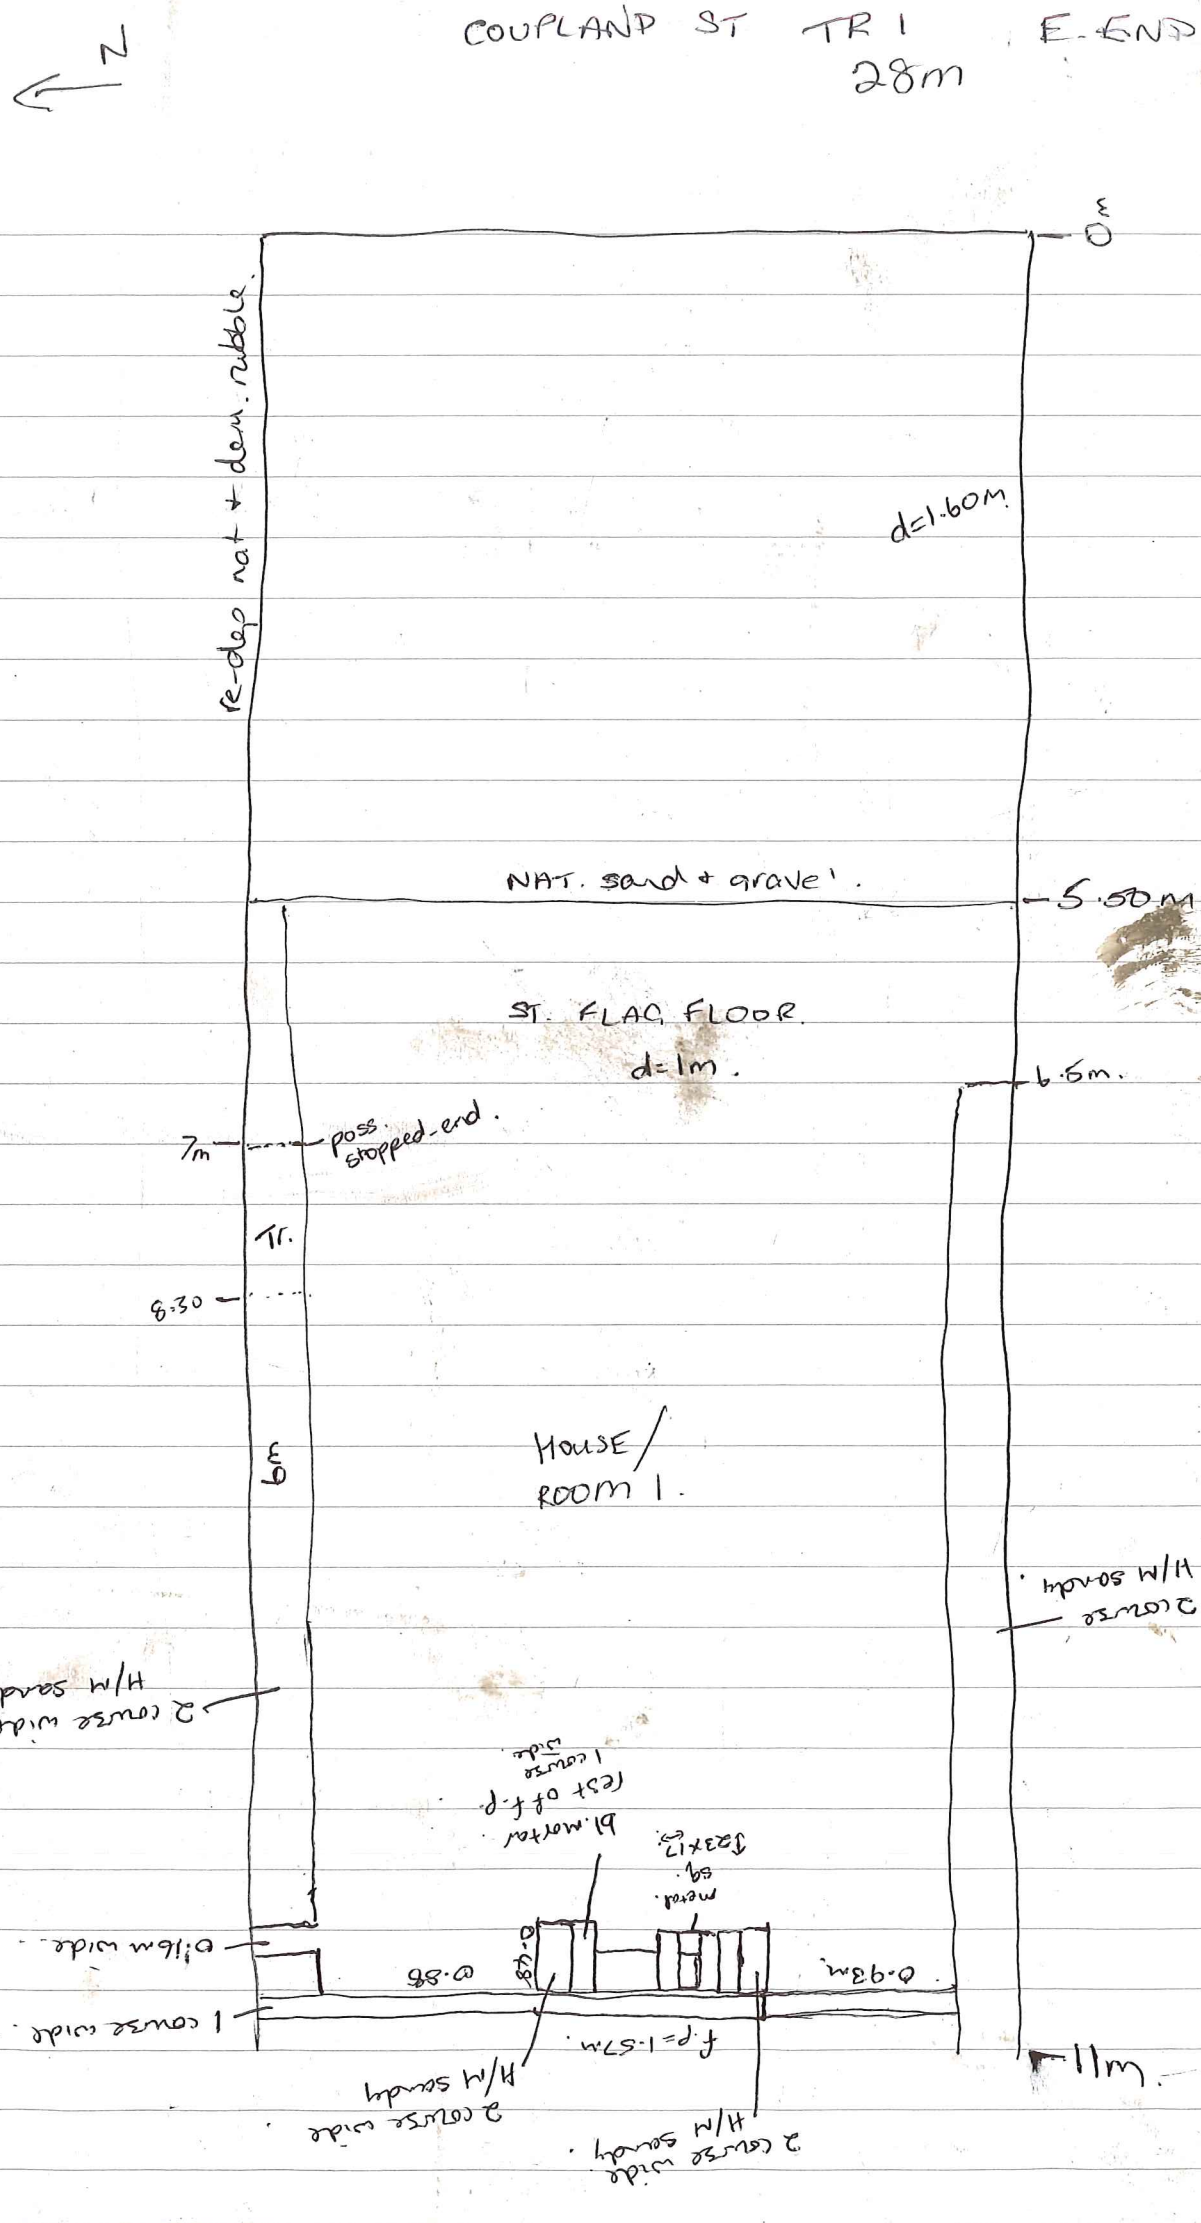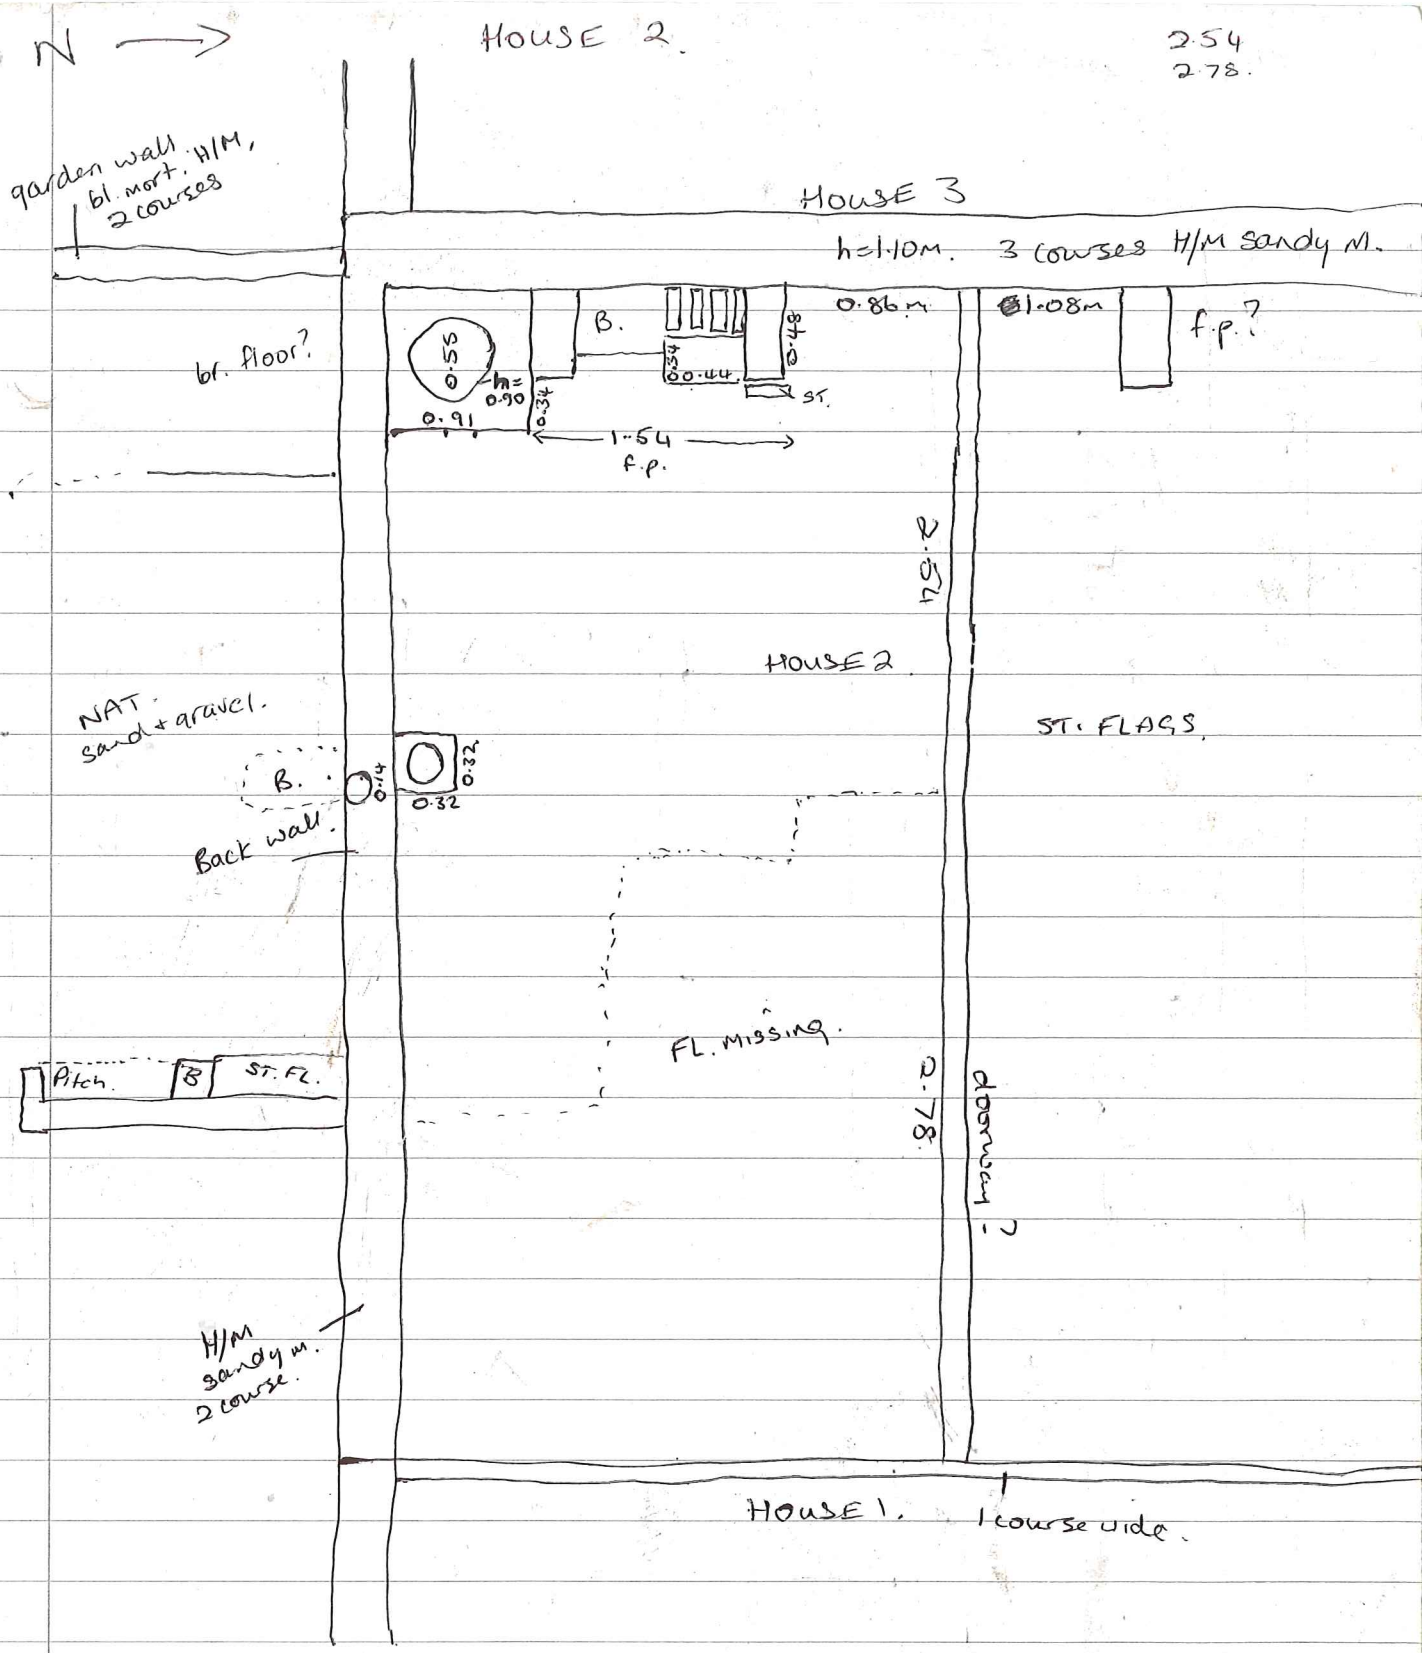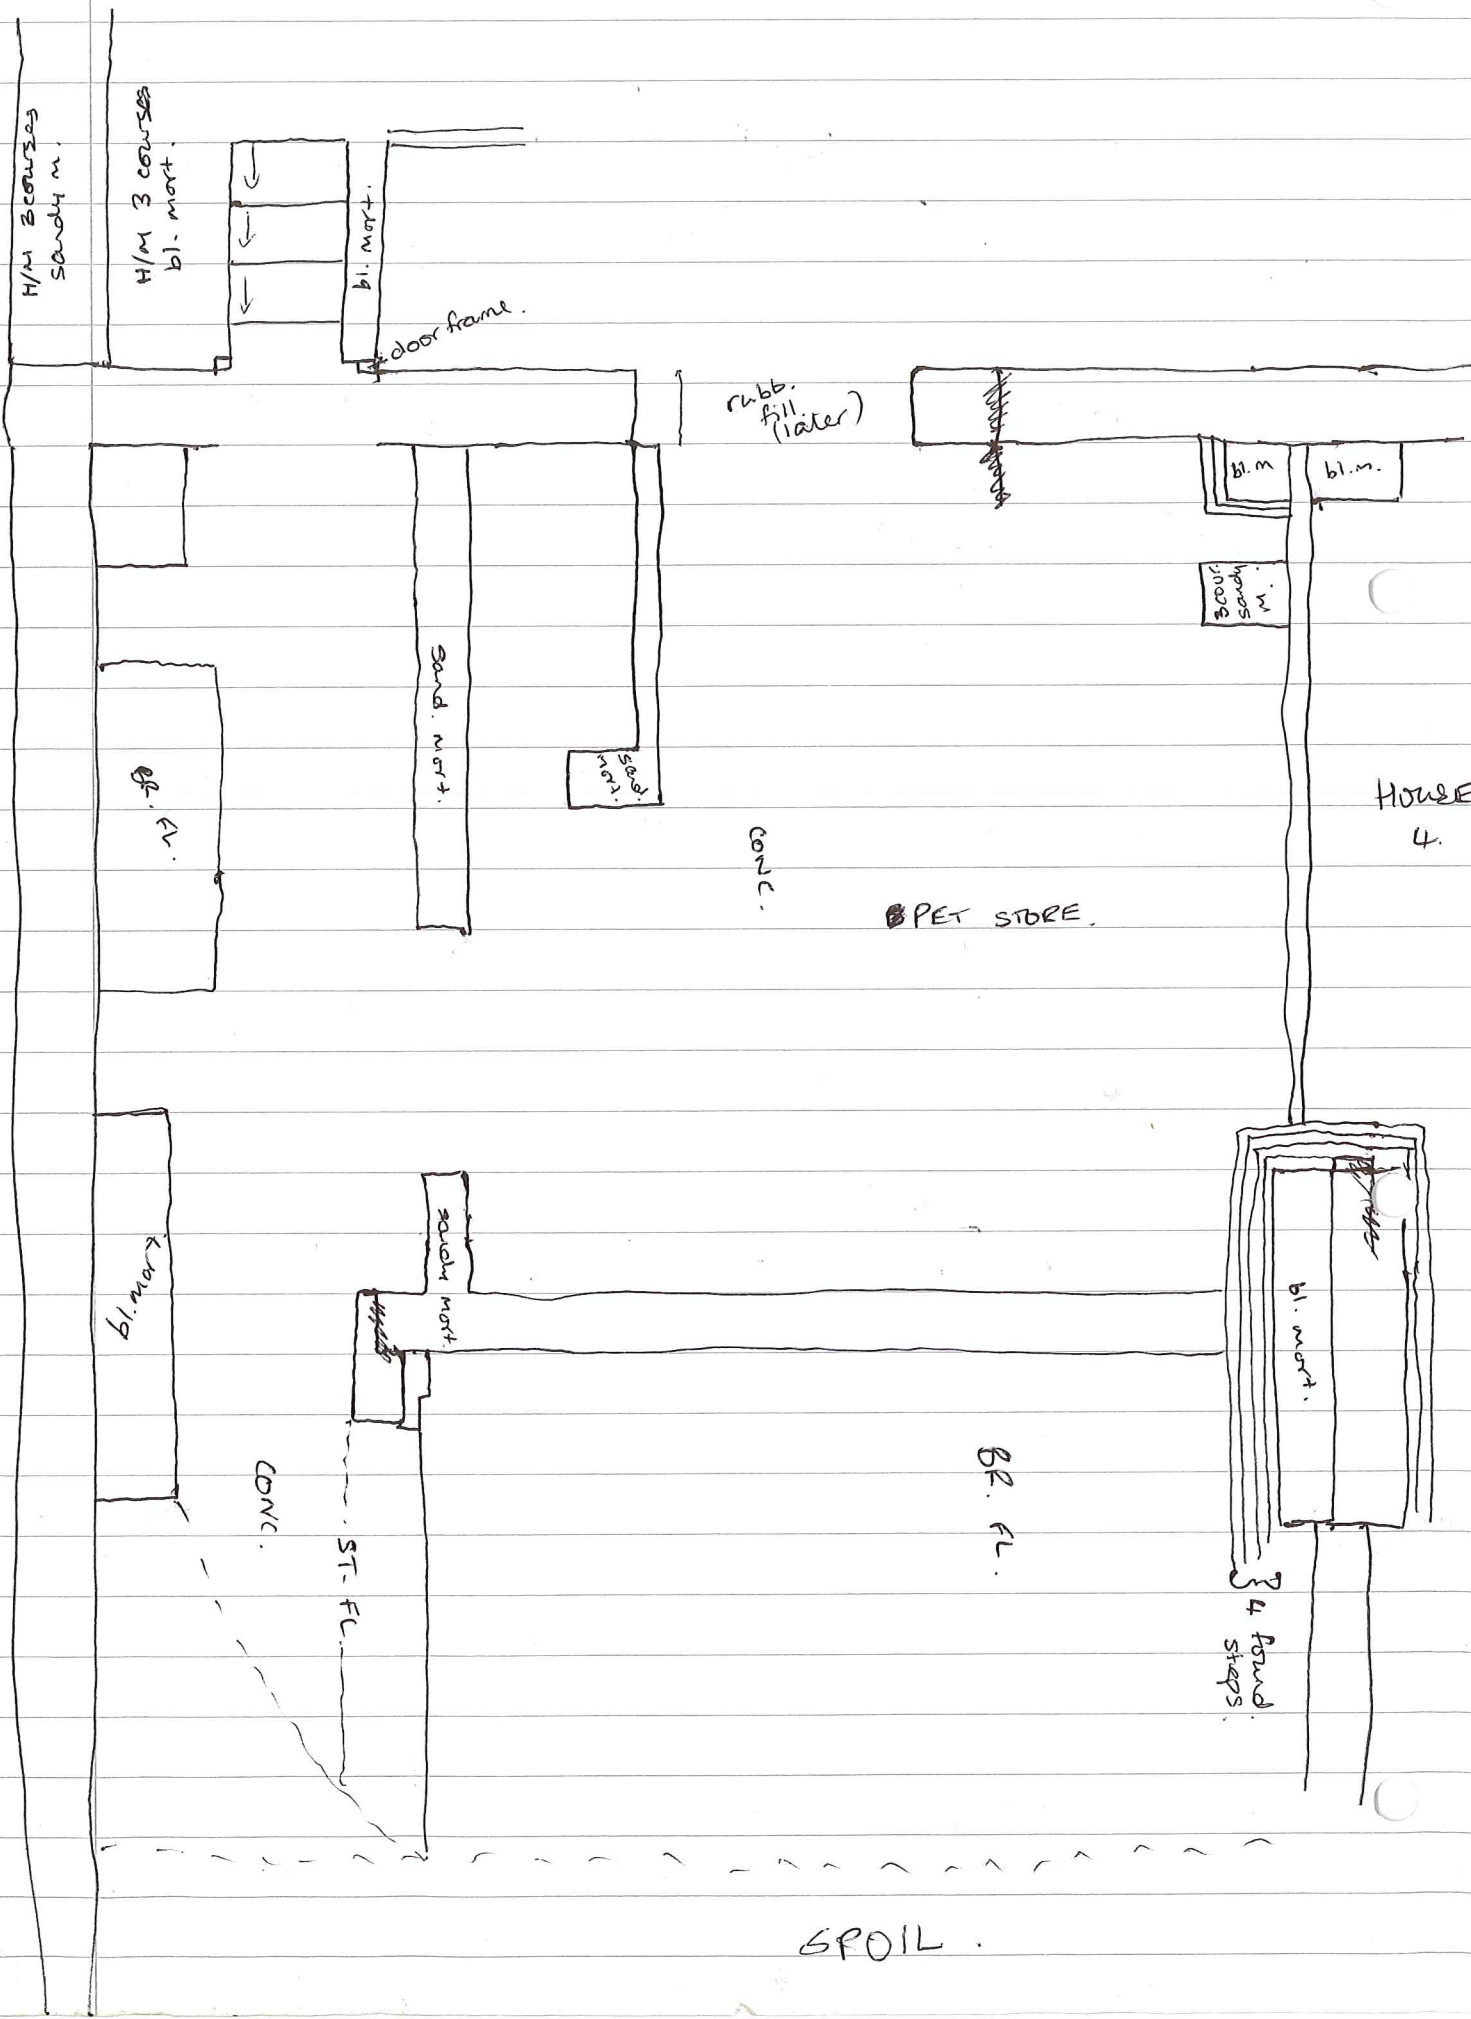


N
COUPLAND ST TR 1 E. END
28m
E
re-dep nat + dem. rubble.
d=1.60m.
NAT. sand + gravel.
5.50m.
ST. FLAG FLOOR
d=1m.
6.6m.
7m
poss stopped-end.
TR.
8.30
39
HOUSE / ROOM 1.
2 course H/M sarsdn.
2 course wide H/M sarsdn.
0.16m wide.
1 course wide. H/M sarsdn.
0.88
0.93m.
f.p=1.57m.
2 course wide H/M sarsdn.
2 course wide H/M sarsdn.
11m.


N
HOUSE 2.
2·54
2·78.
garden wall. H/M, bl. mort. 2 courses
HOUSE 3
h=1·10m. 3 courses H/M sandy M.
0·86m
1·08m
f.p.?
br. floor?
B.
0·55
h= 0·90
0·34
0·91
0·54
0·44
0·48
ST.
1·54
f.p.
2·52
HOUSE 2
NAT. sand + gravel.
ST. FLAGS.
B.
0·14
0·32
0·32
Back wall.
FL. MISSING.
Pitch.
B
ST. FL.
2·78
doorway
H/M sandy m. 2 course.
HOUSE 1.
1 course wide.

HOUSE 3.


H/M Bearers sandy m.
H/M 3 courses bl. mort.
bl. mort.
door frame.
rubb. fill (later)
bl. m.
bl. m.
m. horses
Sand. mort.
sand mort.
Bk. Fl.
CONC.
PET STORE.
HOUSE 4.
HOUSE 2.
Kerb. m.
South mort.
bl. mort.
CONC.
ST. FL.
BR. FL.
4 found steps.
SPOIL.

HOUSE 4.

